


SCHÉMA PROPOJENÍ JEDNOTLIVÝCH ČÁSTÍ VANOVÉ BATERIE DORIAN

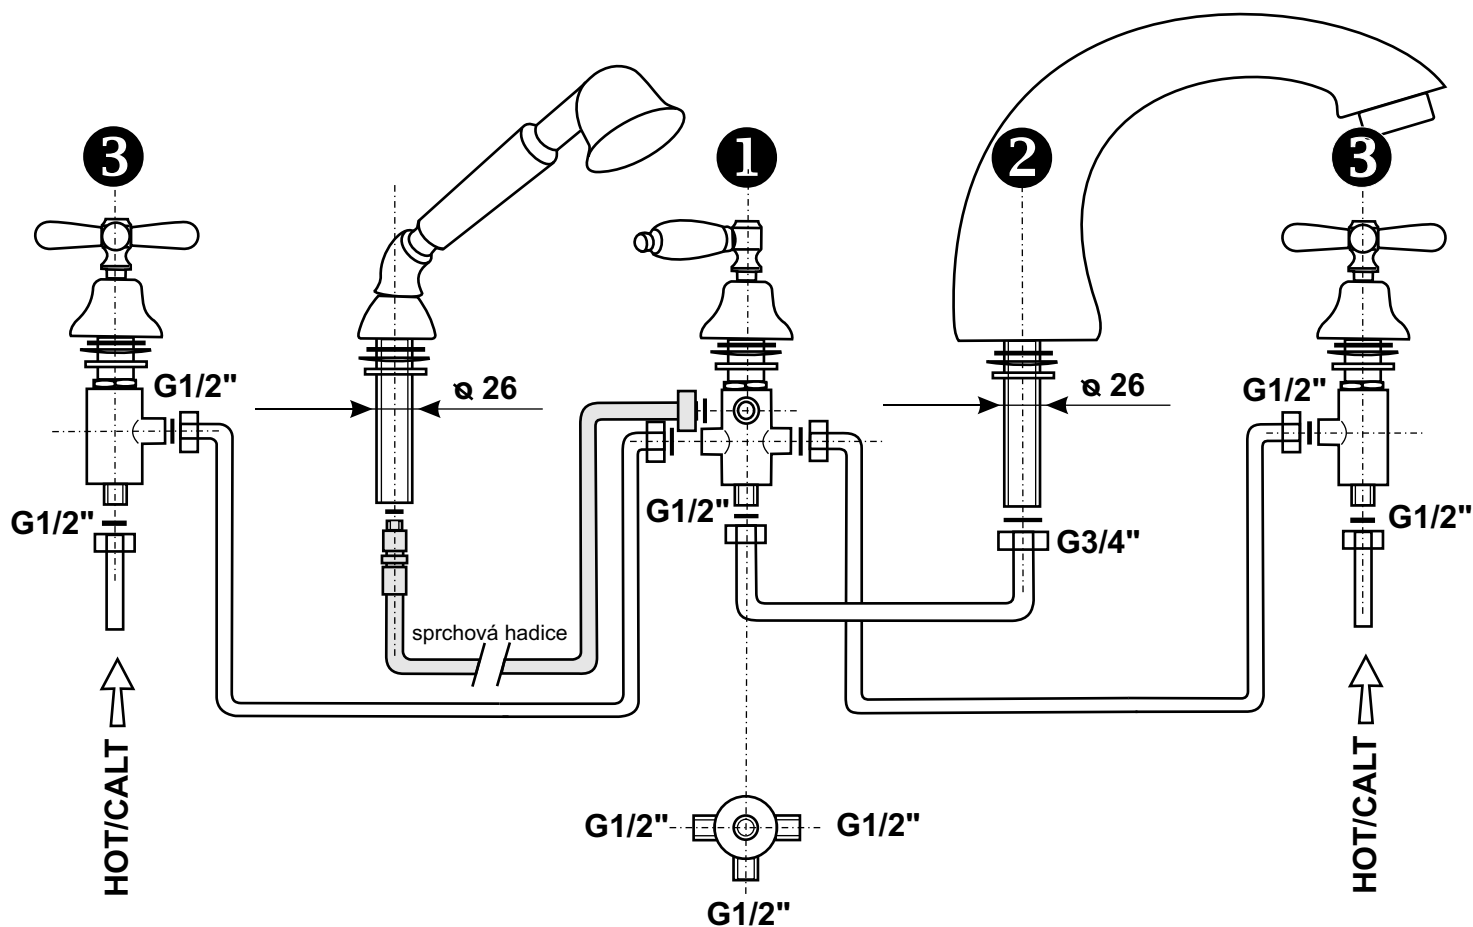

Uspořádání jednotlivých komponentů je libovolné s ohledem na délky dodávaných propojovacích hadiček.

Přívod teplé a studené vody (HOT/CALT) do směšovacího modulu (1) je veden flexihadicemi 1/2"x1/2" zakončenými převlečnými maticemi s těsněním. Z něj vychází flexihadice 1/2"x3/4" napojená na vanový stojánkový výtok (2) a kovová sprchová hadice. Ta je napojena na směšovací modul (1) převlečnou maticí 1/2", prochází průchodkou sprchy a je napojena metrickým závitem do kolínka na spršce.

Po zabudování je nutné ponechat přístup k jednotlivým dílům baterie, aby byla možná jejich případná oprava.

Délky propojovacích hadic :

směšovací ventil - výtokové rameno (1/2"x 3/4")	300 mm
směšovací ventil - uzavírací ventil (2x 1/2"x 1/2")	300 mm
sprchová hadice (1/2"x M14)	1500 mm

Doporučené průměry otvorů 27 mm

dodává

INTERCOM Bohemia spol. s r.o. Trocnovská 587 374 01 Trhové Sviny
 tel. 386 322 663 fax. 386 322 878 odbyt@intercom-bohemia.cz
www.intercom-bohemia.cz www.sagittarius.cz